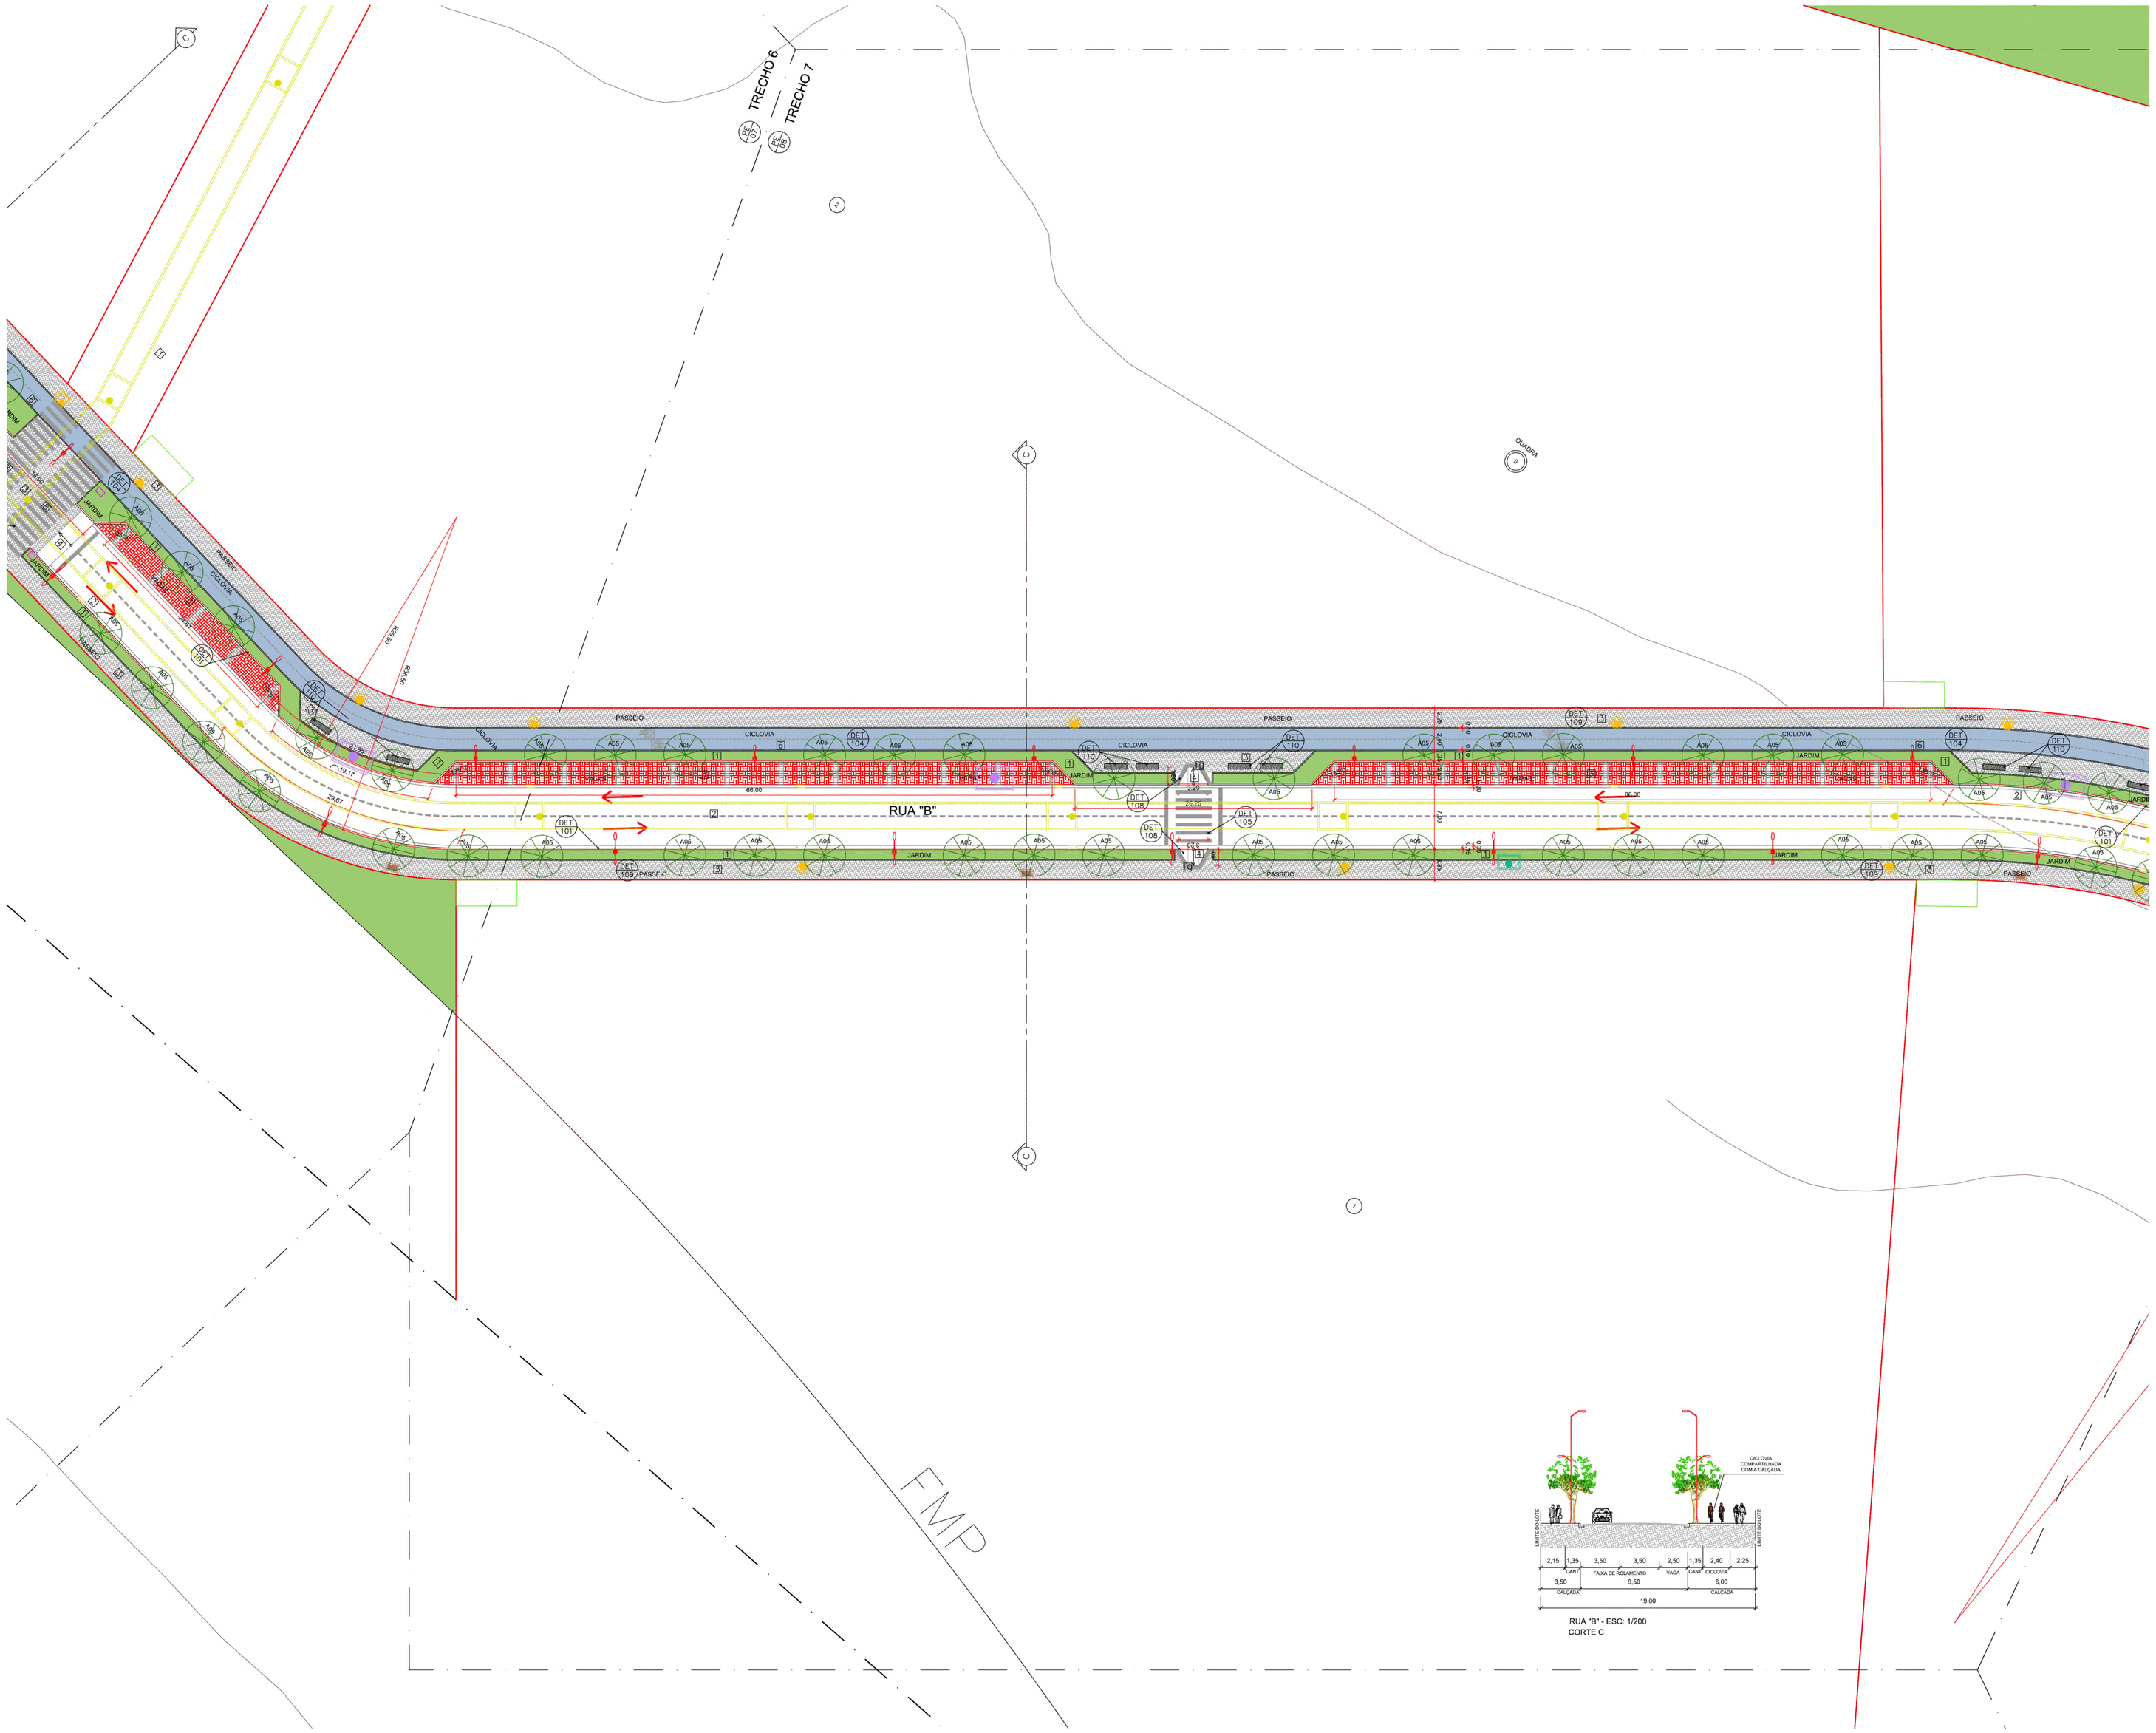

RUA "B" - ESC: 1/200
CORTE C

LEGENDA

- ÁRVORE EXISTENTE
- ÁRVORE REMOVIDA
- ÁRVORE NOVA (ver tipo no Quadro de Vegetação em anexo)
- PALMEIRA NOVA (ver tipo no Quadro de Vegetação em anexo)
- GOLA DE ÁRVORE EM CONCRETO COM GRELHA METÁLICA
- POSTE VIA SIMPLES h=10m
- POSTE PEDESTRE SIMPLES h=6m
- POSTE DUPLO VIA h=10m
- POSTE DUPLO PEDESTRE h=6m
- POSTE VIA/PEDESTRE h=10/6m
- POSTE PEDESTRE SIMPLES h=4,5m
- POSTE PEDESTRE DUPLO h=4,5m
- ARANDELA OU HASTE COM LUMINÁRIA
- POSTE SEMÁFORO SOBRE VIA
- POSTE SEMÁFORO LATERAL
- QUADRA A DEMOLIR
- MEIO-FIO EXISTENTE
- MEIO-FIO PROJETADO
- LIMITE ESPAÇO PÚBLICO x PRIVADO
- PISO PODOTÁTIL GUIA
- PISO PODOTÁTIL ALERTA
- TELEFONIA
- ESGOTO
- DRENAGEM
- ELÉTRICA
- BALIZADOR COM LUMINÁRIA
- BALIZADOR SIMPLES
- LIXEIRA
- BICICLETÁRIO
- PONTO DE ÔNIBUS (ADSHEL)
- BANCA DE JORNAL
- ORELHÃO DUPLO
- CAIXA DE CORREIO

LOCALIZAÇÃO

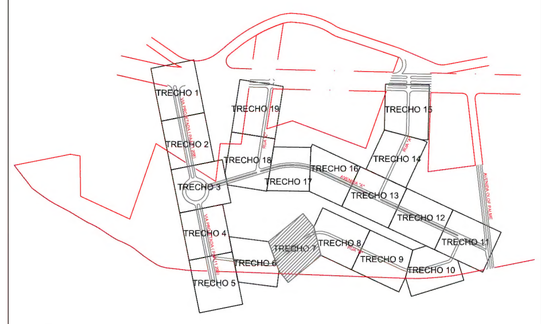

PISOS

1. GRAMA
2. ASFALTO
3. INTERTRAVADO
4. CIMENTADO
5. PISO HIDRÁULICO
6. CAPA ASFÁLTICA PINTADA OU CONCRETO PIGMENTADO
7. –
8. PINTURA EM MASSA TERMOPLÁSTICA BRANCA
9. PLACA DE CONCRETO 40X40cm
10. PISO PODOTÁTIL
11. GRANITO LEVIGADO

NOTAS

1 – TODAS AS MEDIDAS DEVERÃO SER CONFIRMADAS EM CAMPO MEDIANTE LEVANTAMENTO TOPOGRÁFICO
2 – OS GRANITOS INDICADOS COMO TIPO 01 (GT1) E TIPO 02 (GT2) EQUIVALEM AO GRANITO CINZA E OS INDICADOS COMO TIPO 03 (GT3) EQUIVALEM AO GRANITO PINTA ROSA

REV.Nº	TIPO	DATA	POR	DESCRIÇÃO DAS REVISÕES
R01	B	14-05-2011	LETICIA	COMPATIBILIZAÇÕES DAS REDES DE SERVIÇO E CORTES

TIPOS DE EMISSÃO: A – PRELIMINAR; B – PARA LIBERAÇÃO; C – PARA CONHECIMENTO; D – PARA COTAÇÃO; E – PARA CONSTRUÇÃO; F – CONF. COMPRADO; G – CONF. CONSTRUÍDO; H – CANCELADO

PREFEITURA MUNICIPAL DO RIO DE JANEIRO
RIO DE JANEIRO
SECRETARIA DE URBANISMO

EMPREENDIMENTO: PROJETO VILA OLÍMPICA

TÍTULO: PROJETO EXECUTIVO – URBANISMO

PLANTA VIA PROJETADA – TRECHO 07

Nº CLIENTE	REGISTRO	EMITENTE: NOME DA EMPRESA	ESCALA
CARVALHO HOSKEN	–		1:250
Nº DO EMITENTE	**FOLHA**	**RT DO PROJETO**	**REVISÃO**
VOL-URB-PE-GERAL-008-TRE07	008	CREA Nº XXX XX/XX/XXXX	0

ESTE DOCUMENTO É DE TOTAL E EXCLUSIVA RESPONSABILIDADE DO EMITENTE

EMITENTE

PROJ. –		APROVADO POR
DES. –		XXXXXX CREA Nº XXXX/XXX
VER. –		XX/XX/XXXX

01 PLANTA TRECHO 07
ESCALA 1/250